



REAR ELEVATION

SCALE: 1/4" = 1'

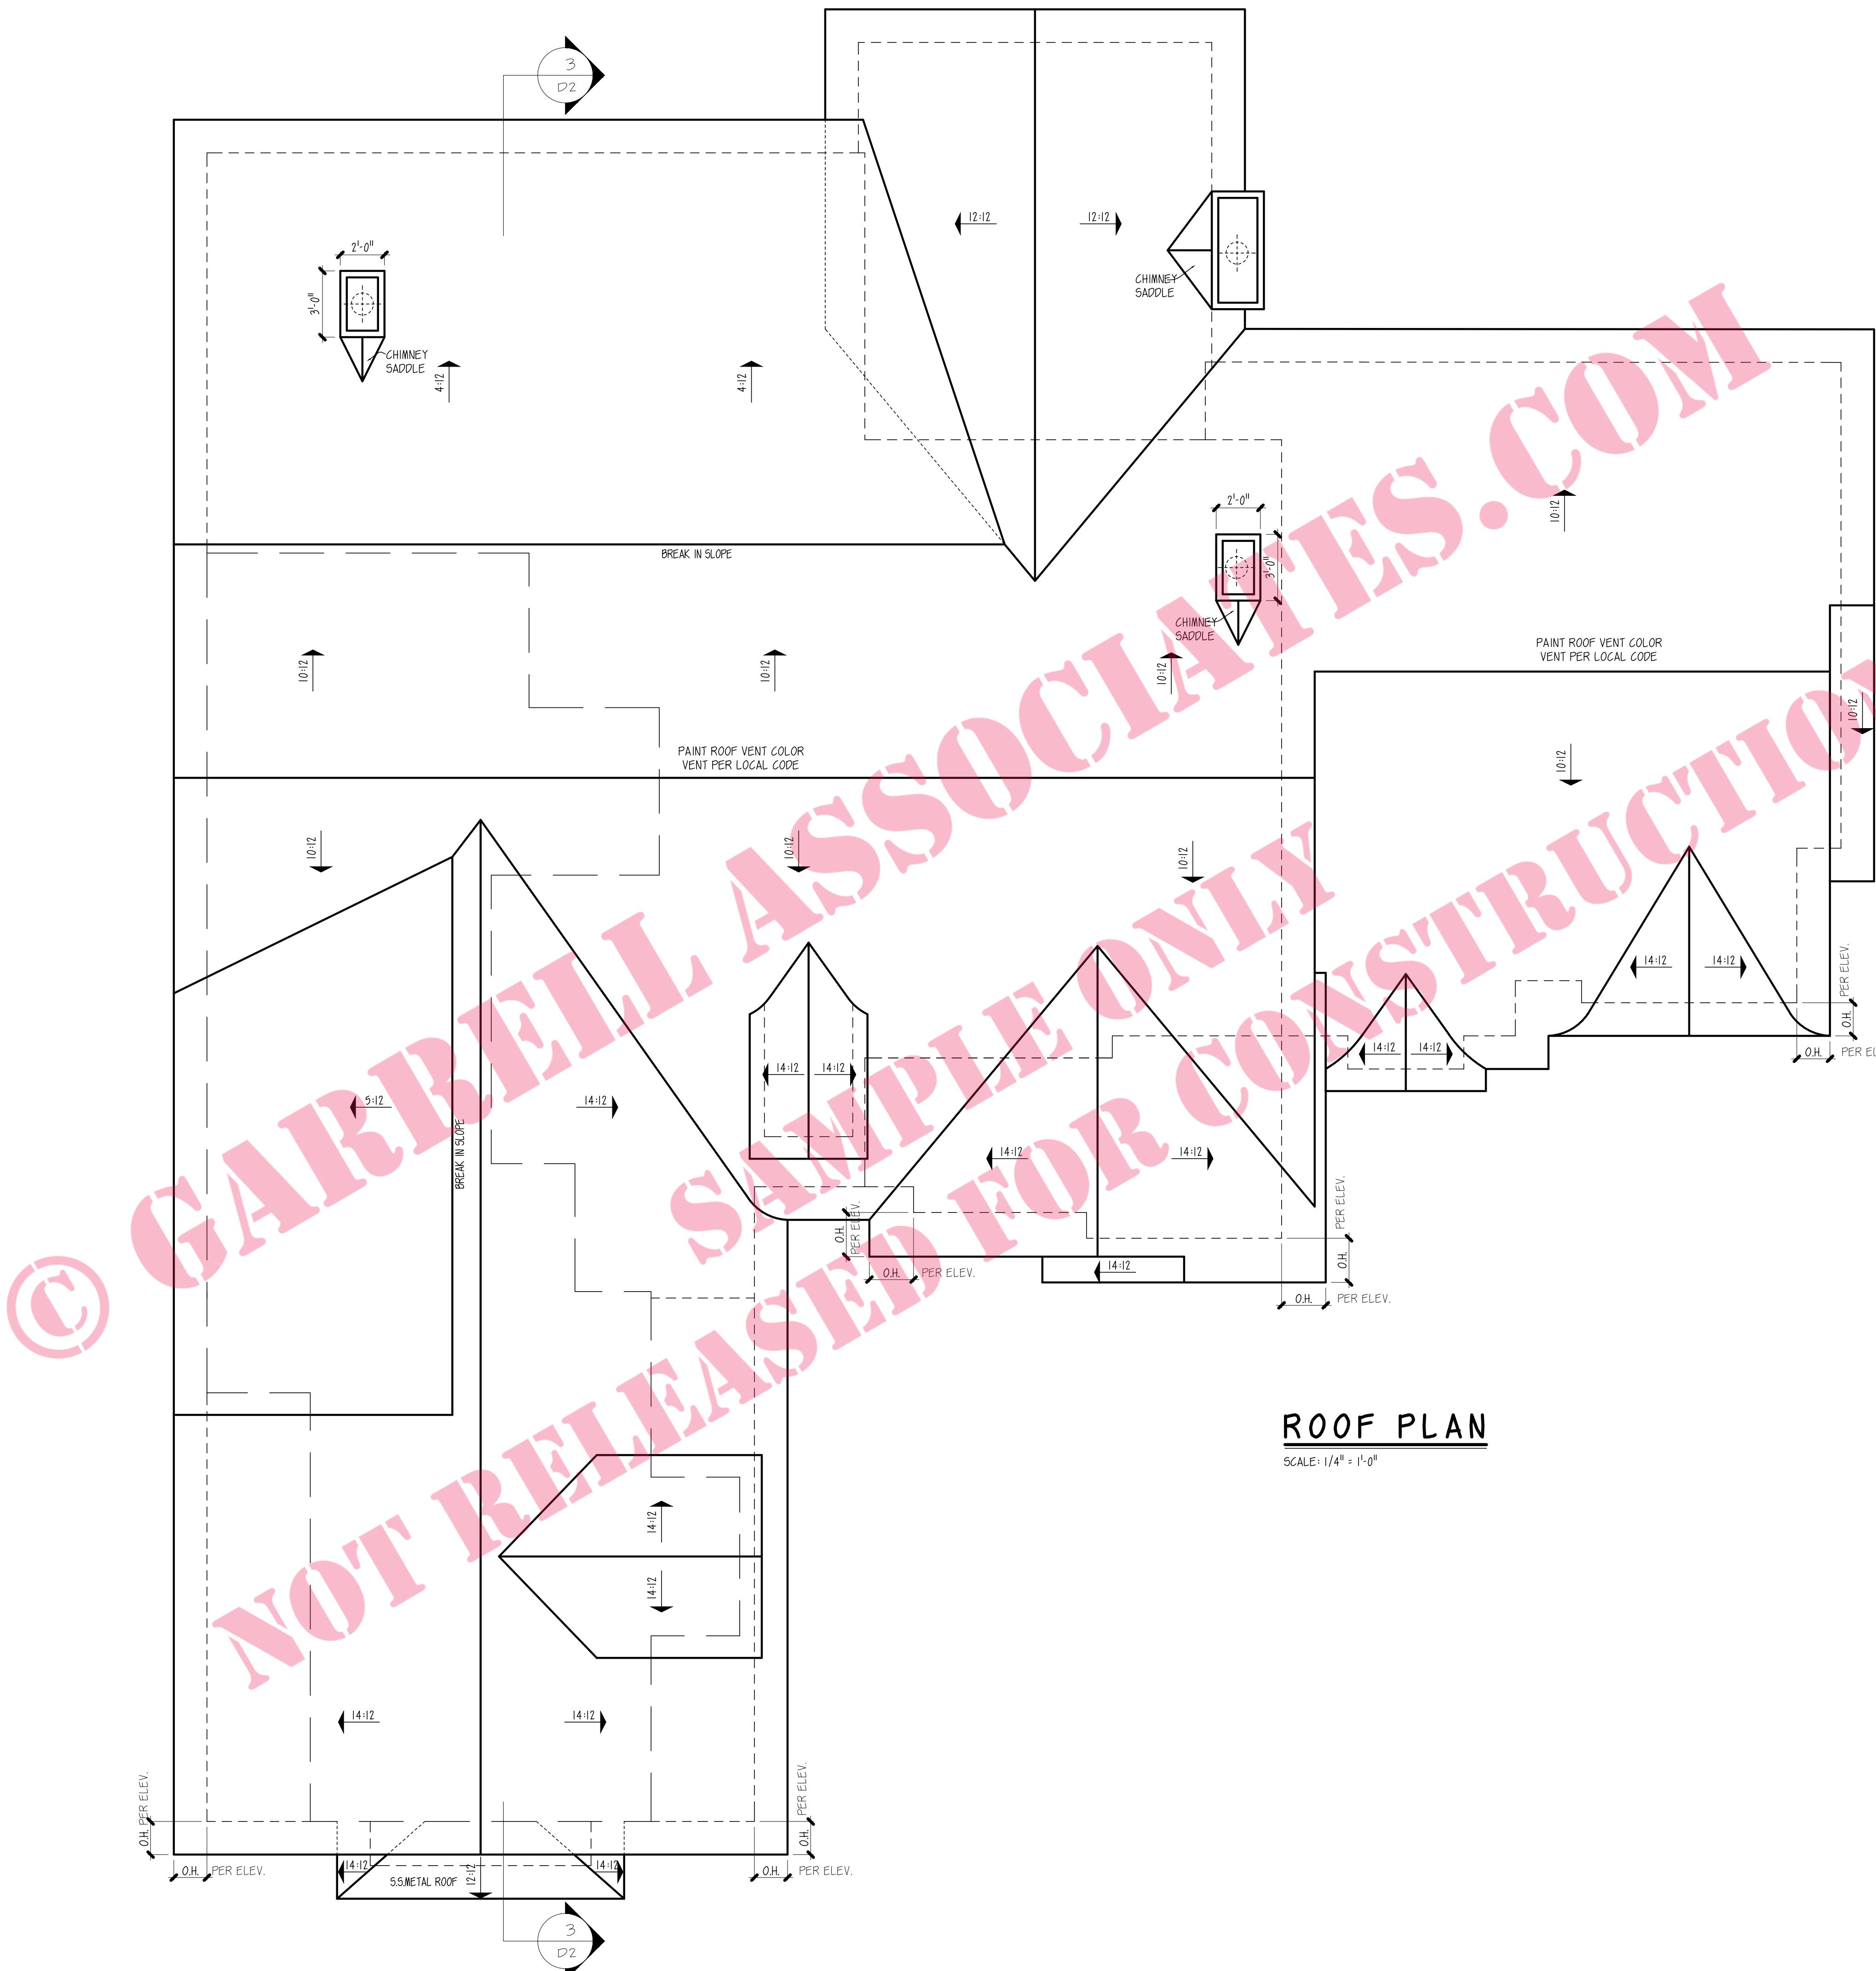


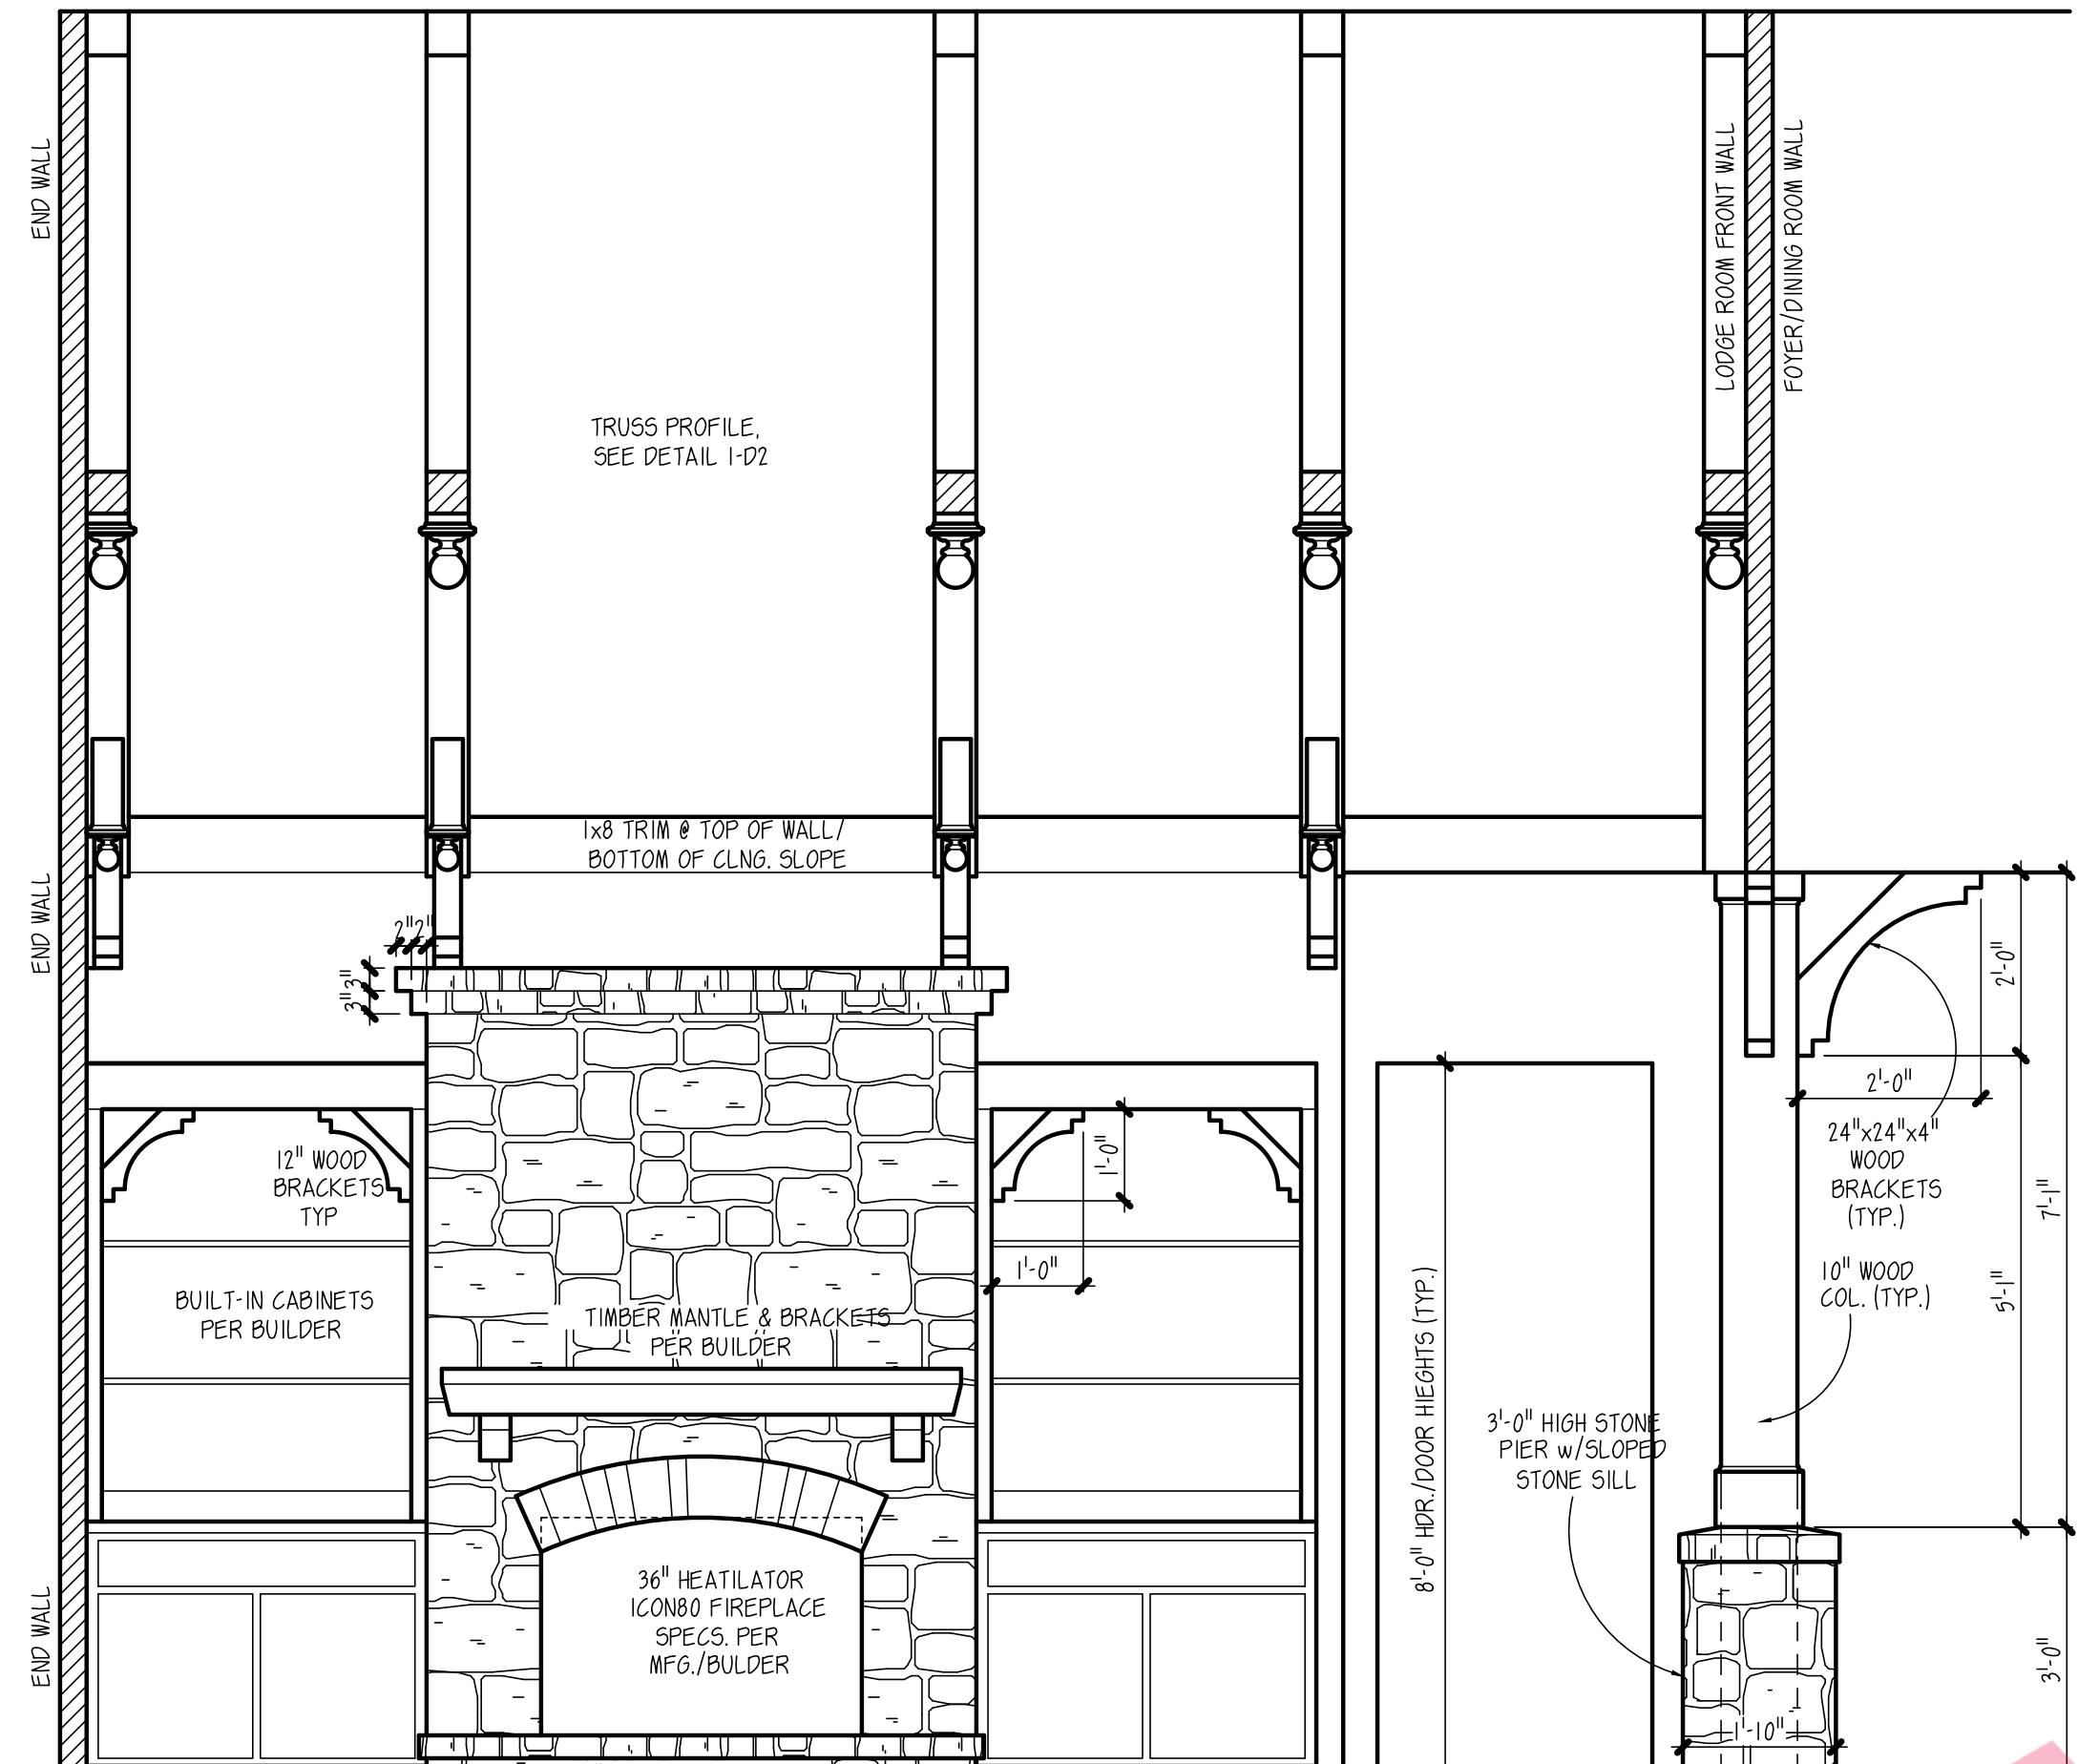

LODGE ROOM RIGHT SIDE DETAIL

DI

SCALE: 1/2" = 1'-0"

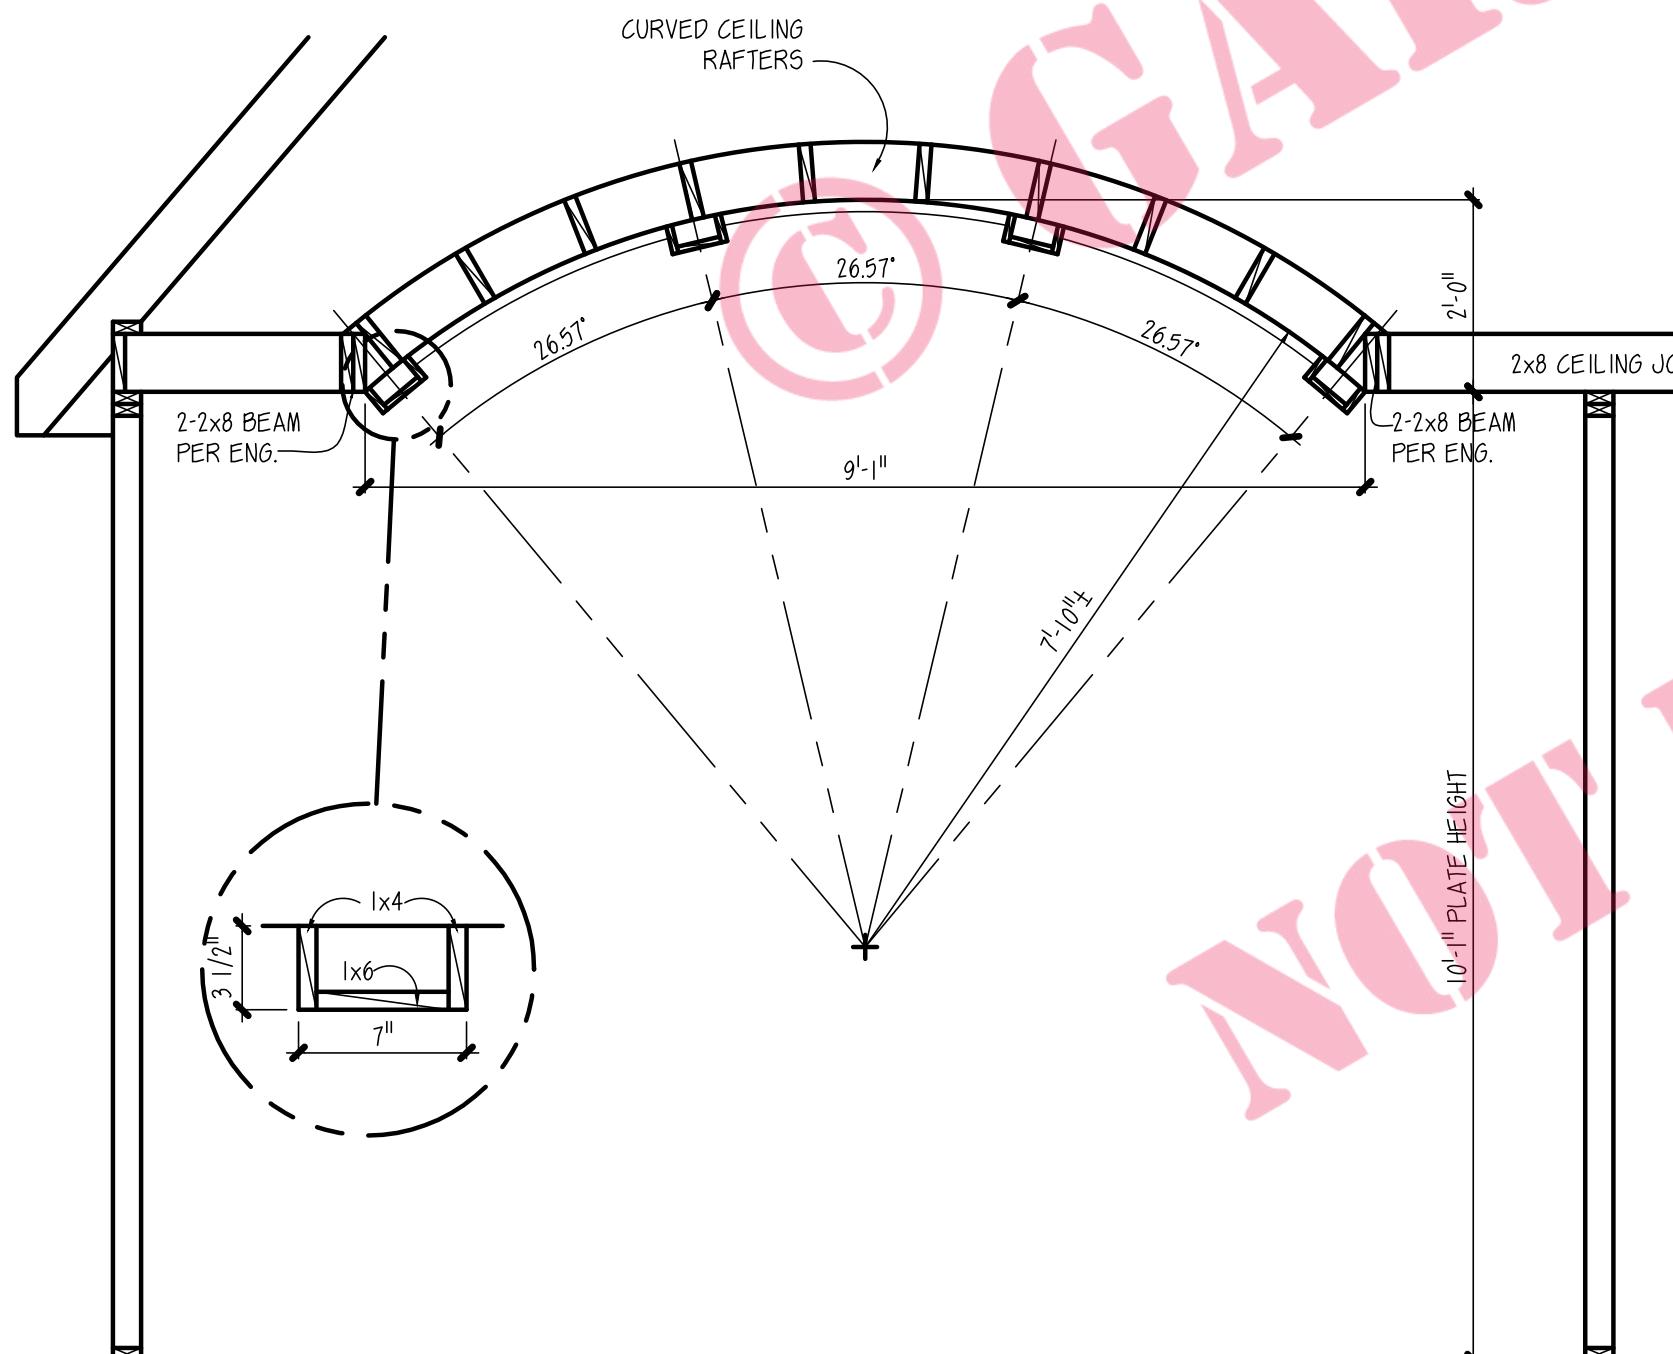

MASTER BATH
CEILING DETAIL


DI

SCALE: 1/2" = 1'-0"

MASTER SUITE
CEILING DETAIL

DI


SCALE: 1/2" = 1'-0"

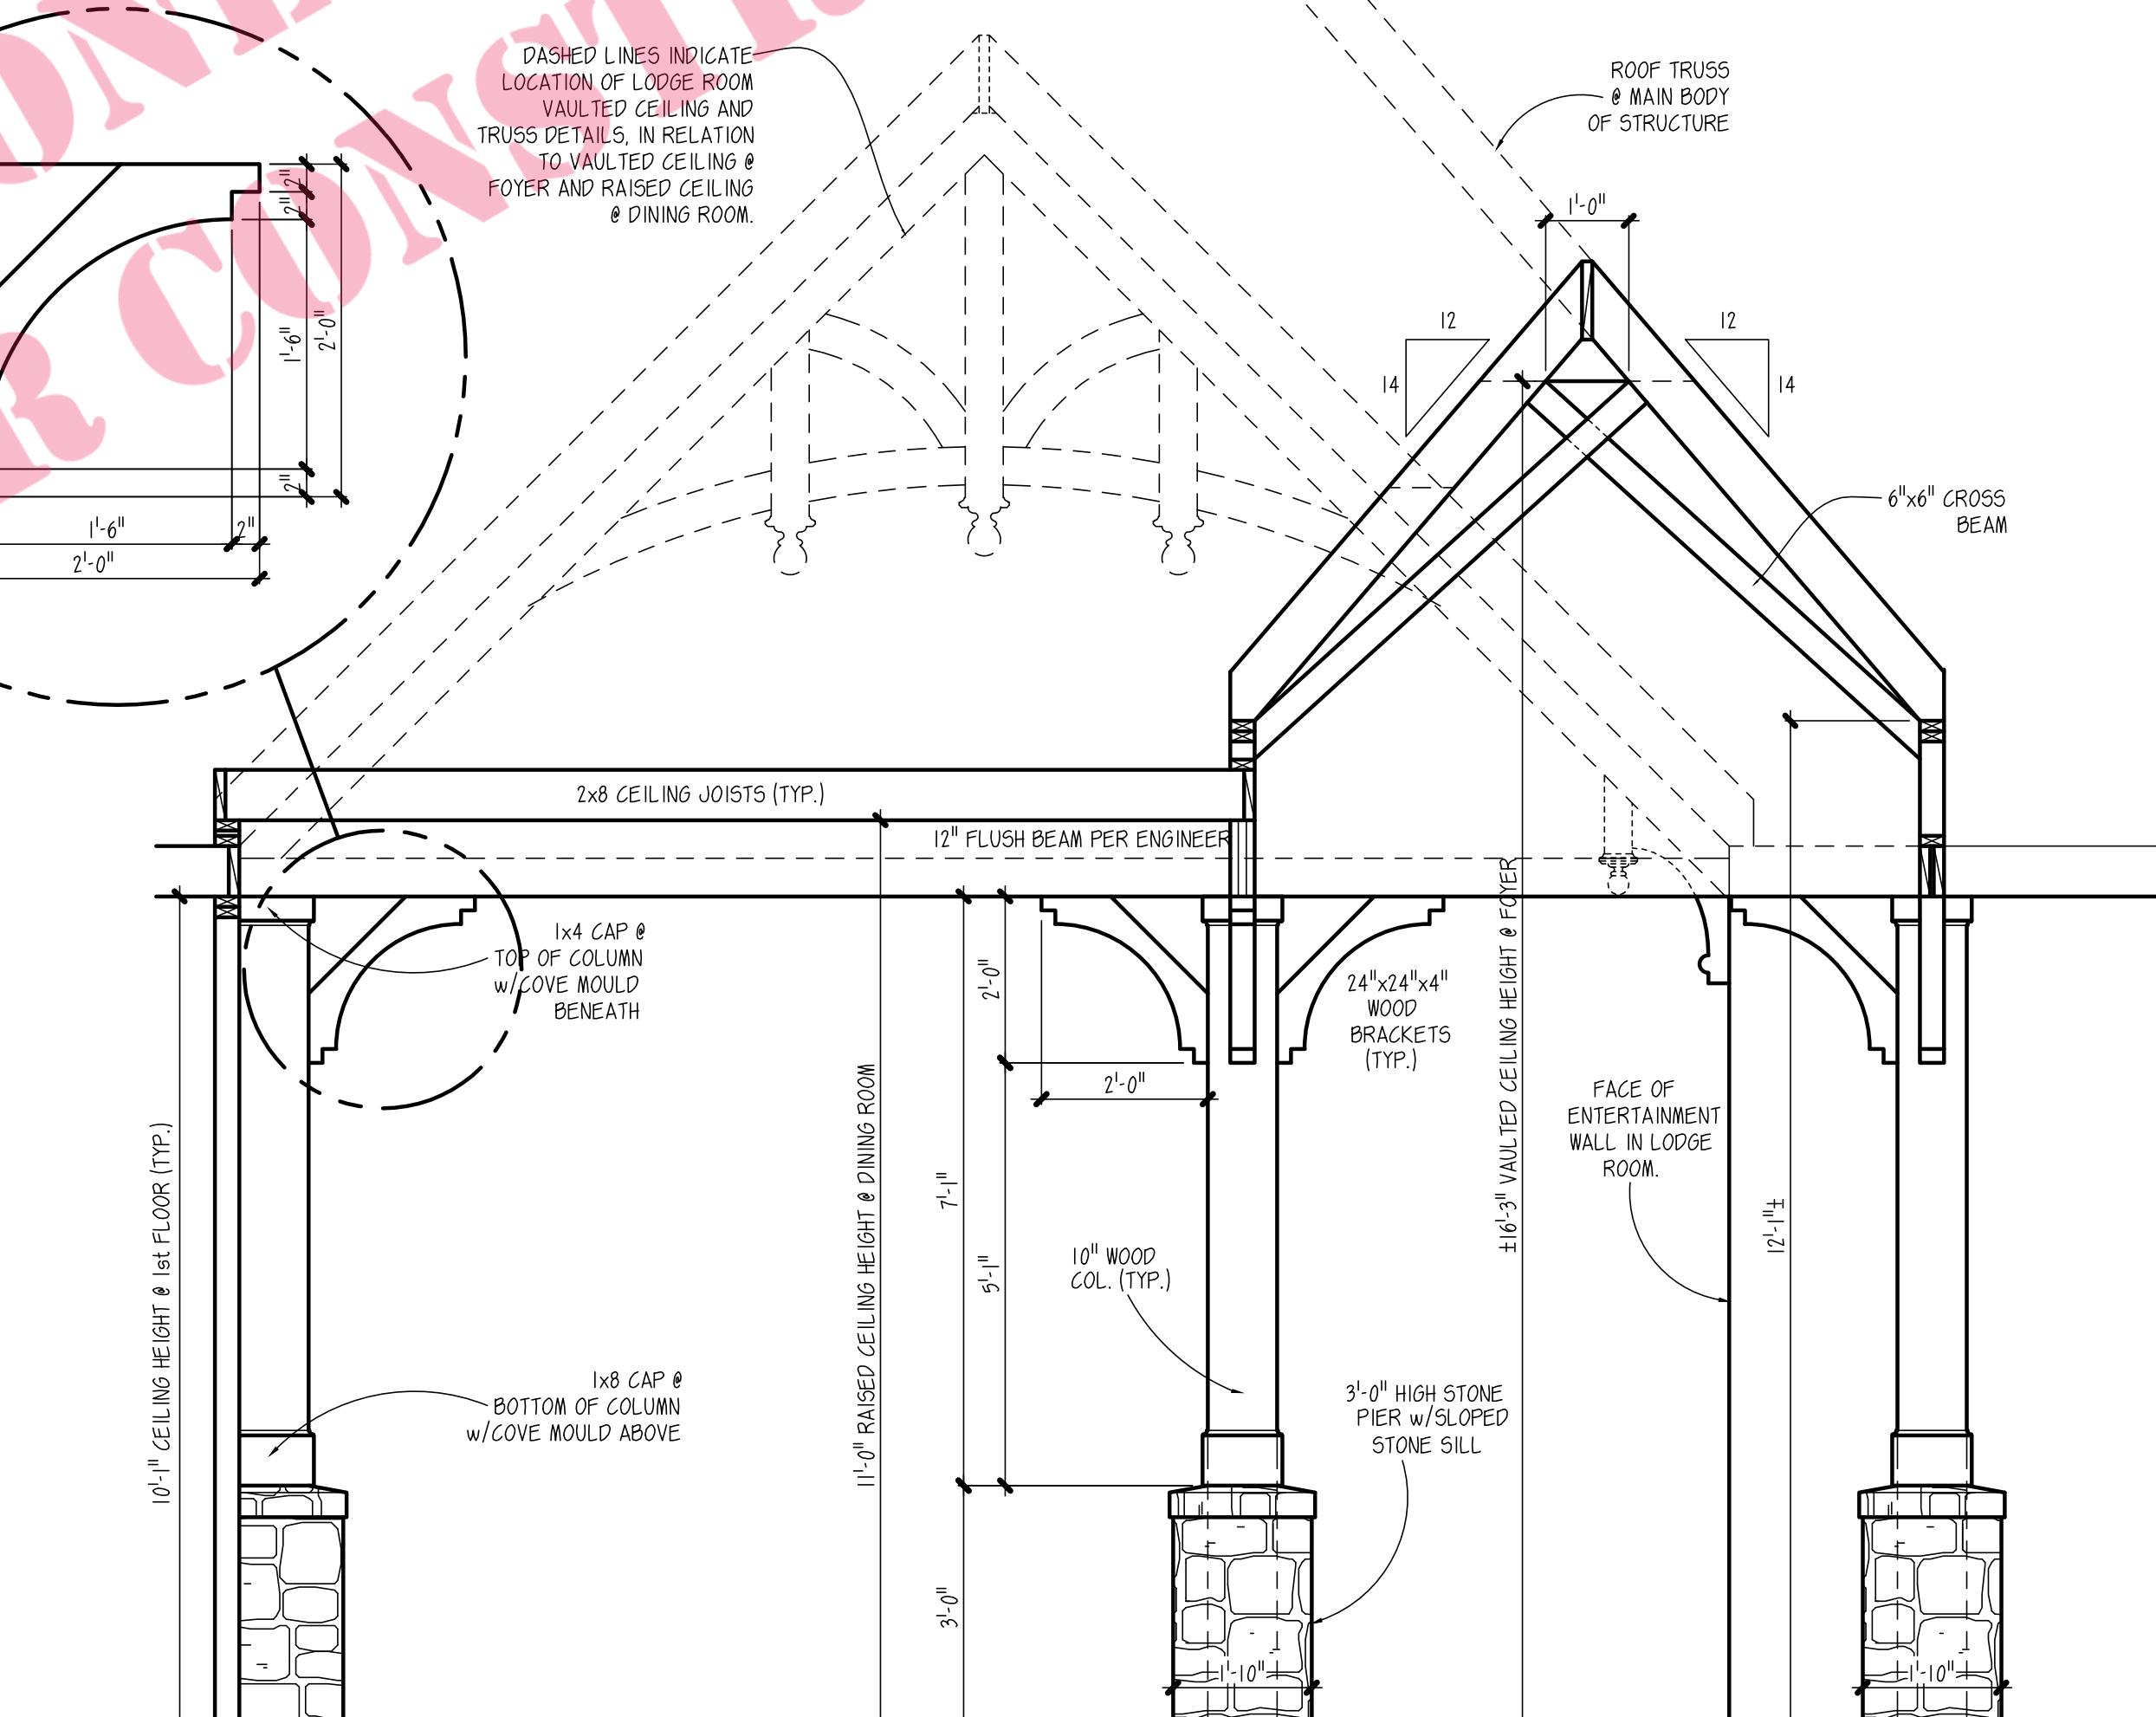

FOYER/DINING ROOM DETAIL

DI

SCALE: 1/2" = 1'-0"

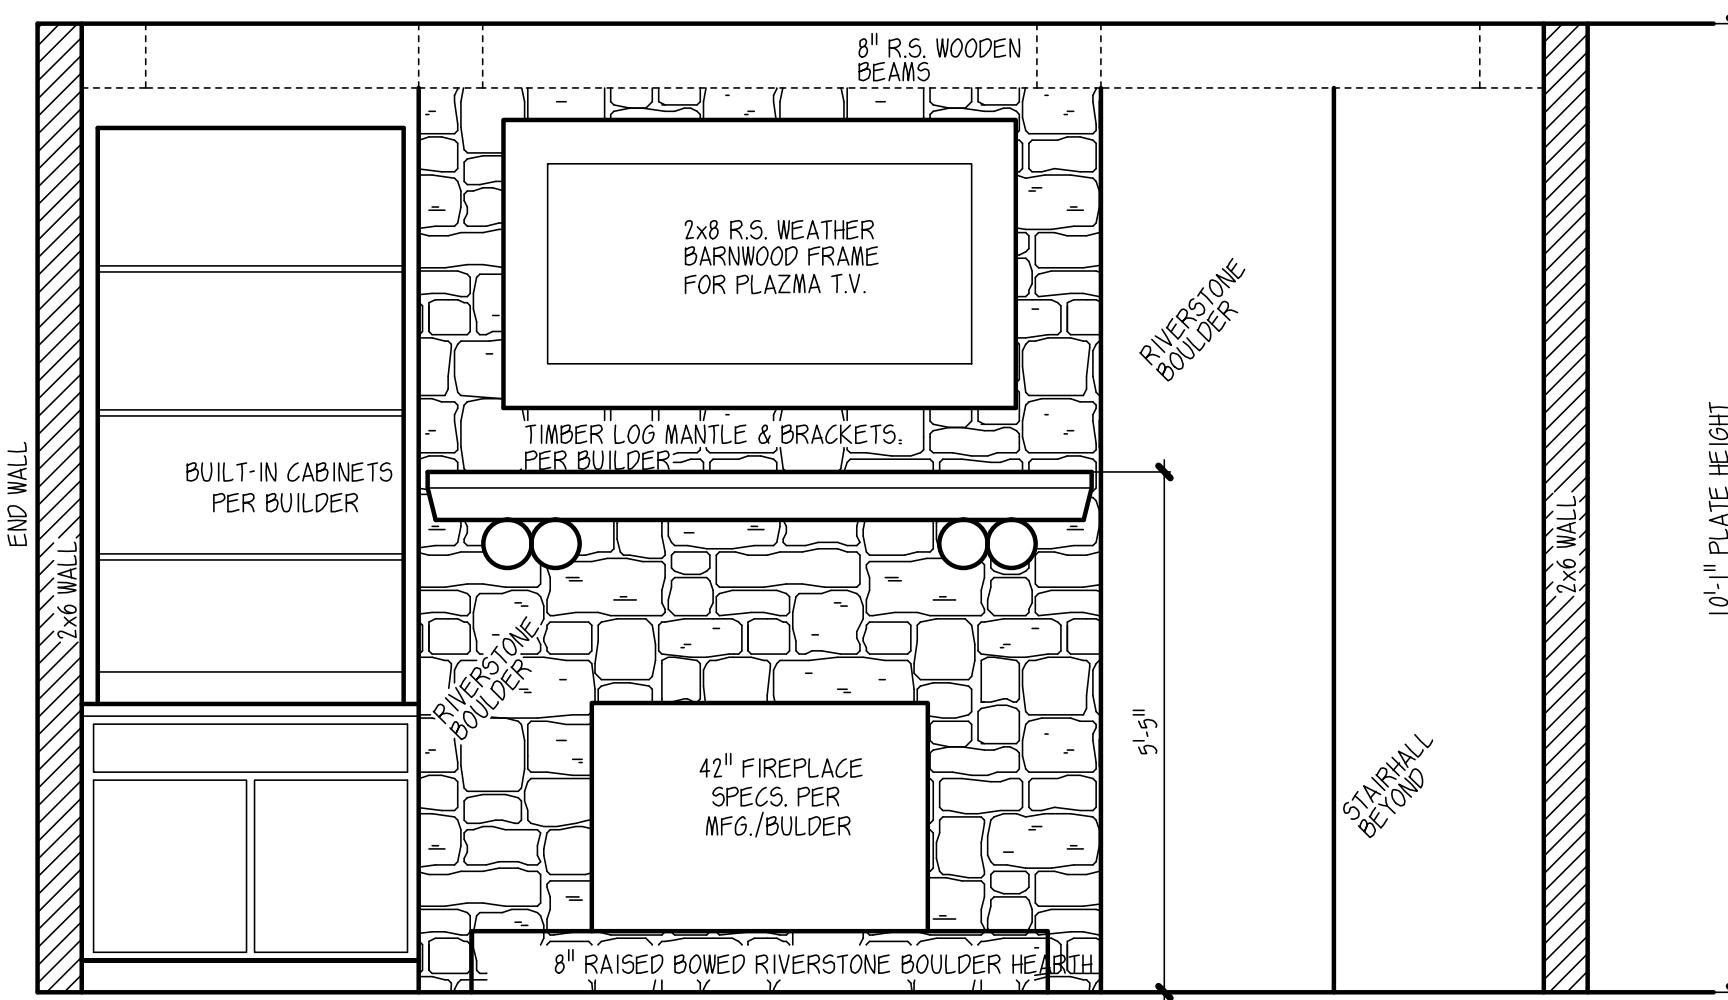


3
D2
SCALE: 1/2" = 1'-0"

SOCIAL ROOM FIREPLACE DETAIL

SCALE: 1/2" = 1'

SCALE: 1/2" = 1'-0"

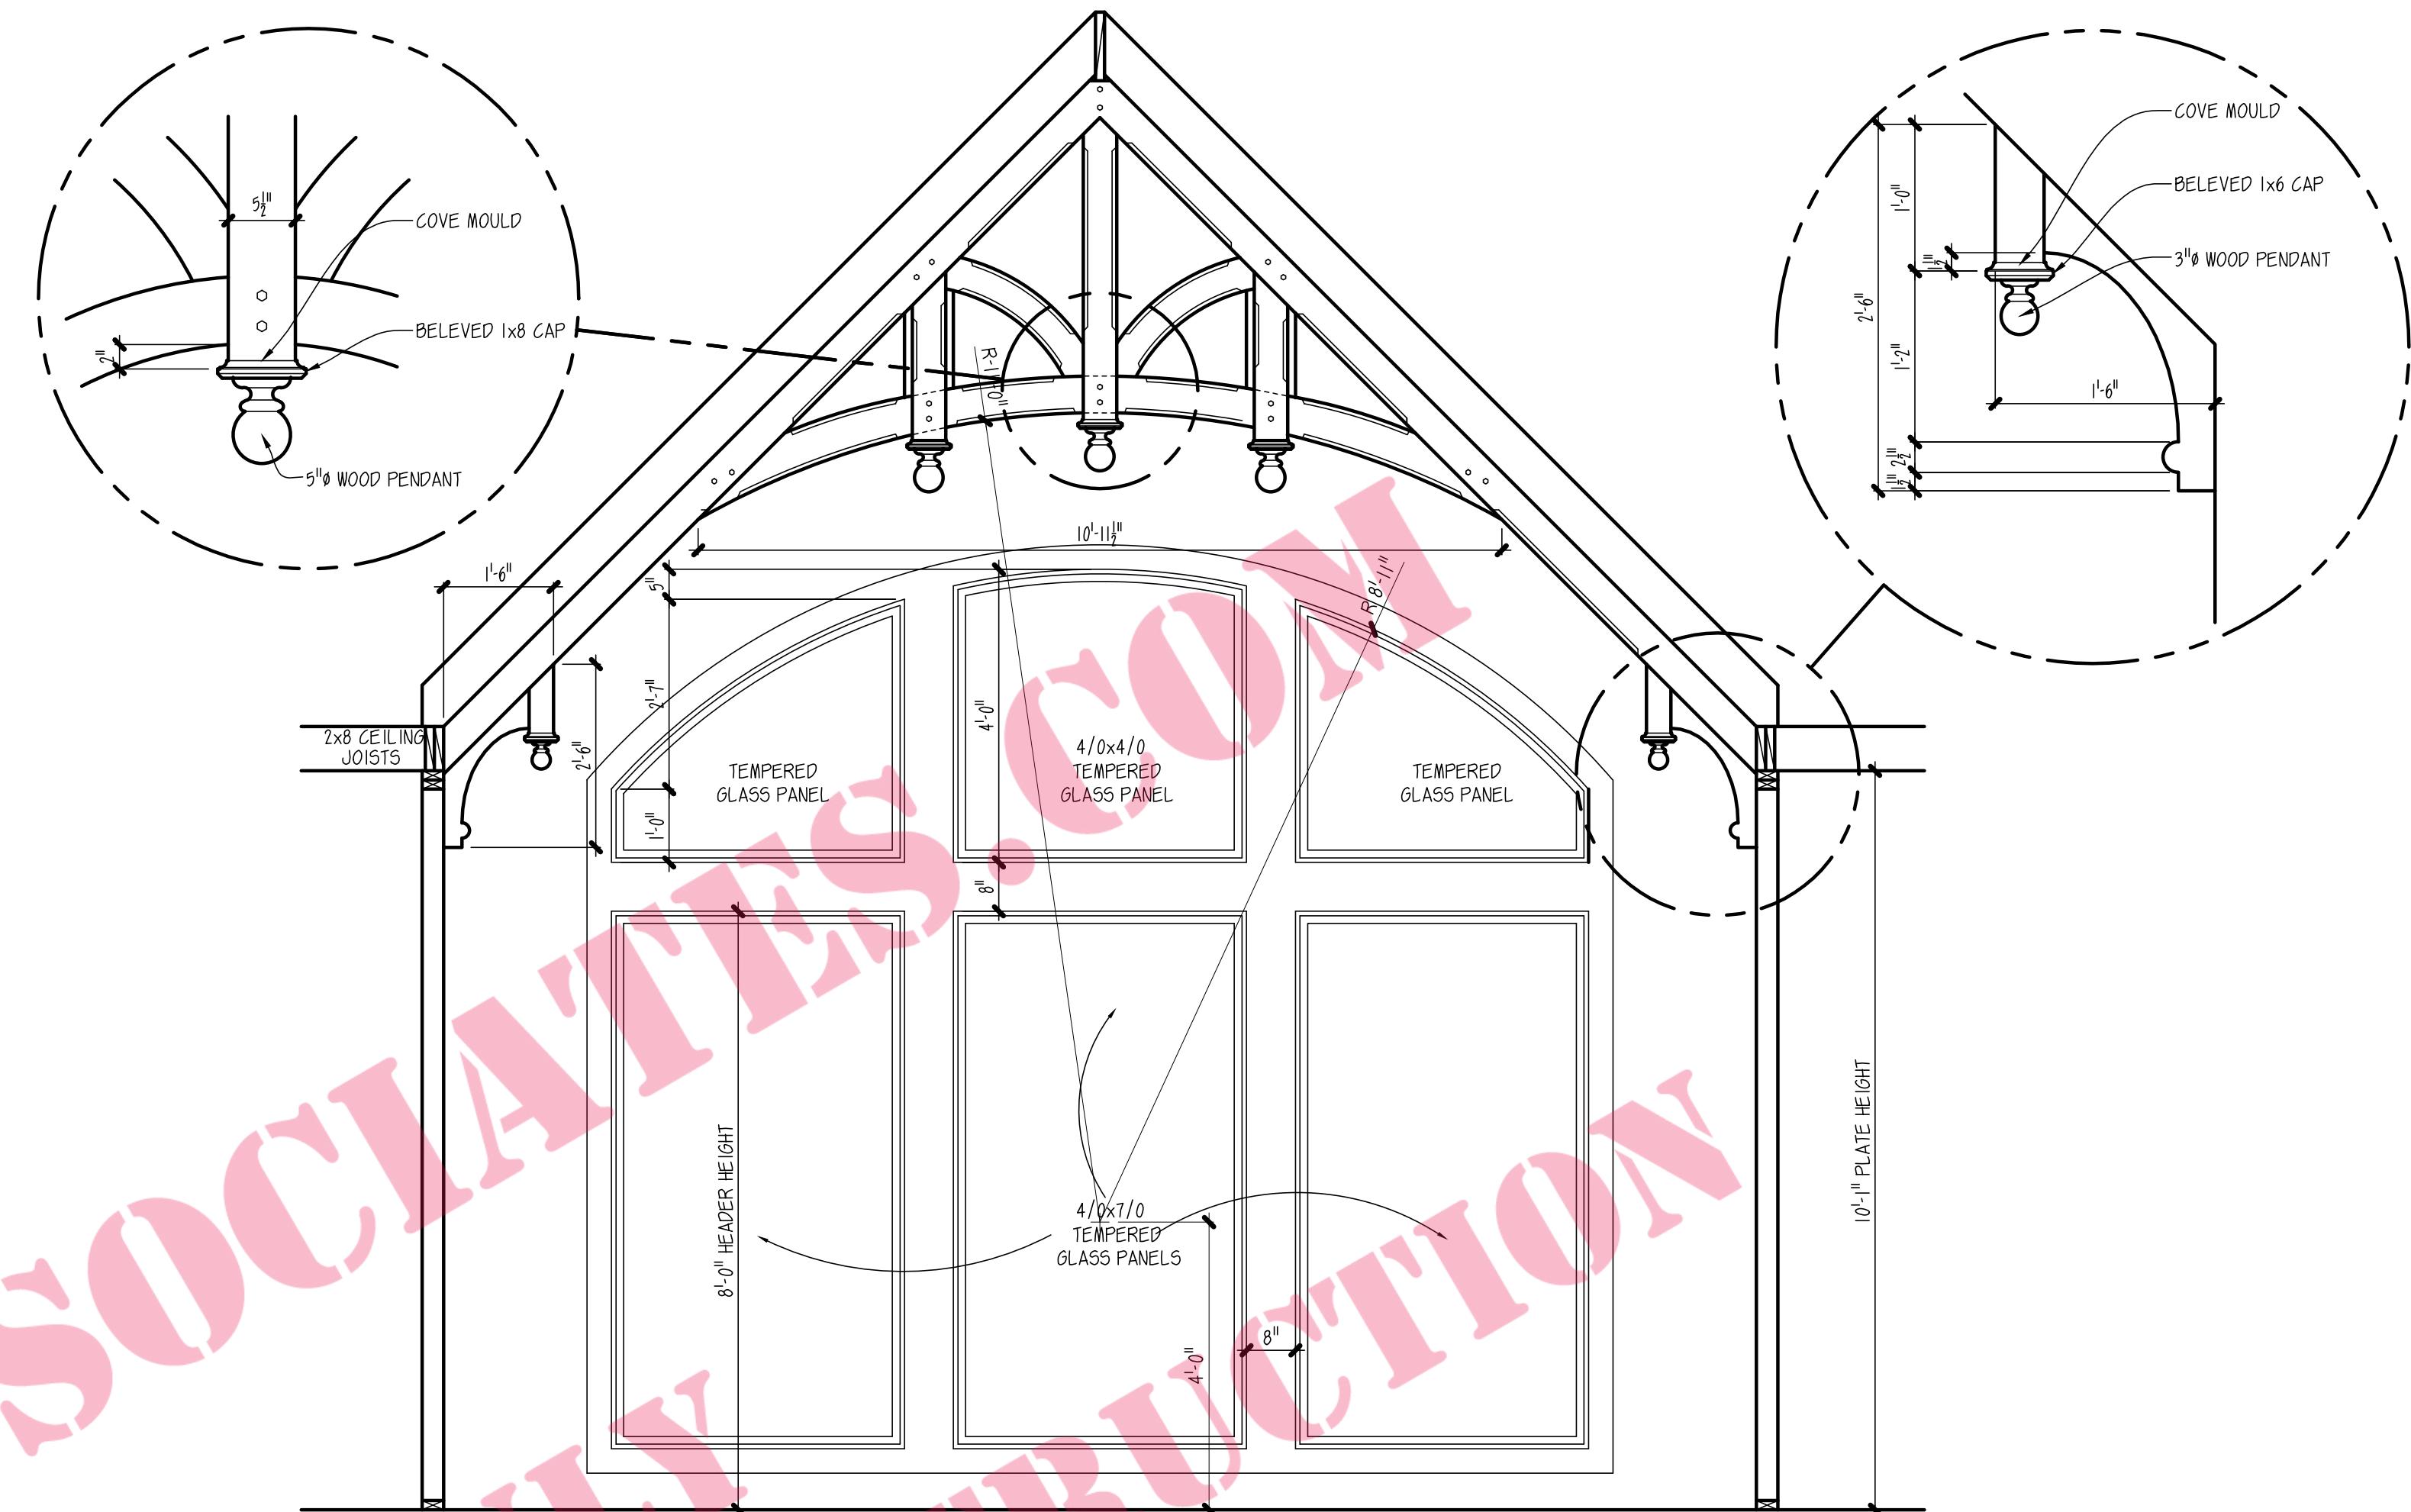

LODGE ROOM TRUSS/END WALL DETAIL

D2

D2

